Wohnanlage "Stadt-Oase" in Saalfeld

www.stadt-oase-saalfeld.de

Pro-EFM GmbH

www.pro-efm.de * 03671 456500

Visualisierung Ansicht Nord-West **Haus B**

Planstand: 13.10.2015

Vervielfältigung, Weitergabe an Dritte,Bekanntmachung oder andere Nutzung der Zeichnung sind ohne Genehmigung nicht gestattet.

Wohnanlage "Stadt-Oase" in Saalfeld

www.stadt-oase-saalfeld.de

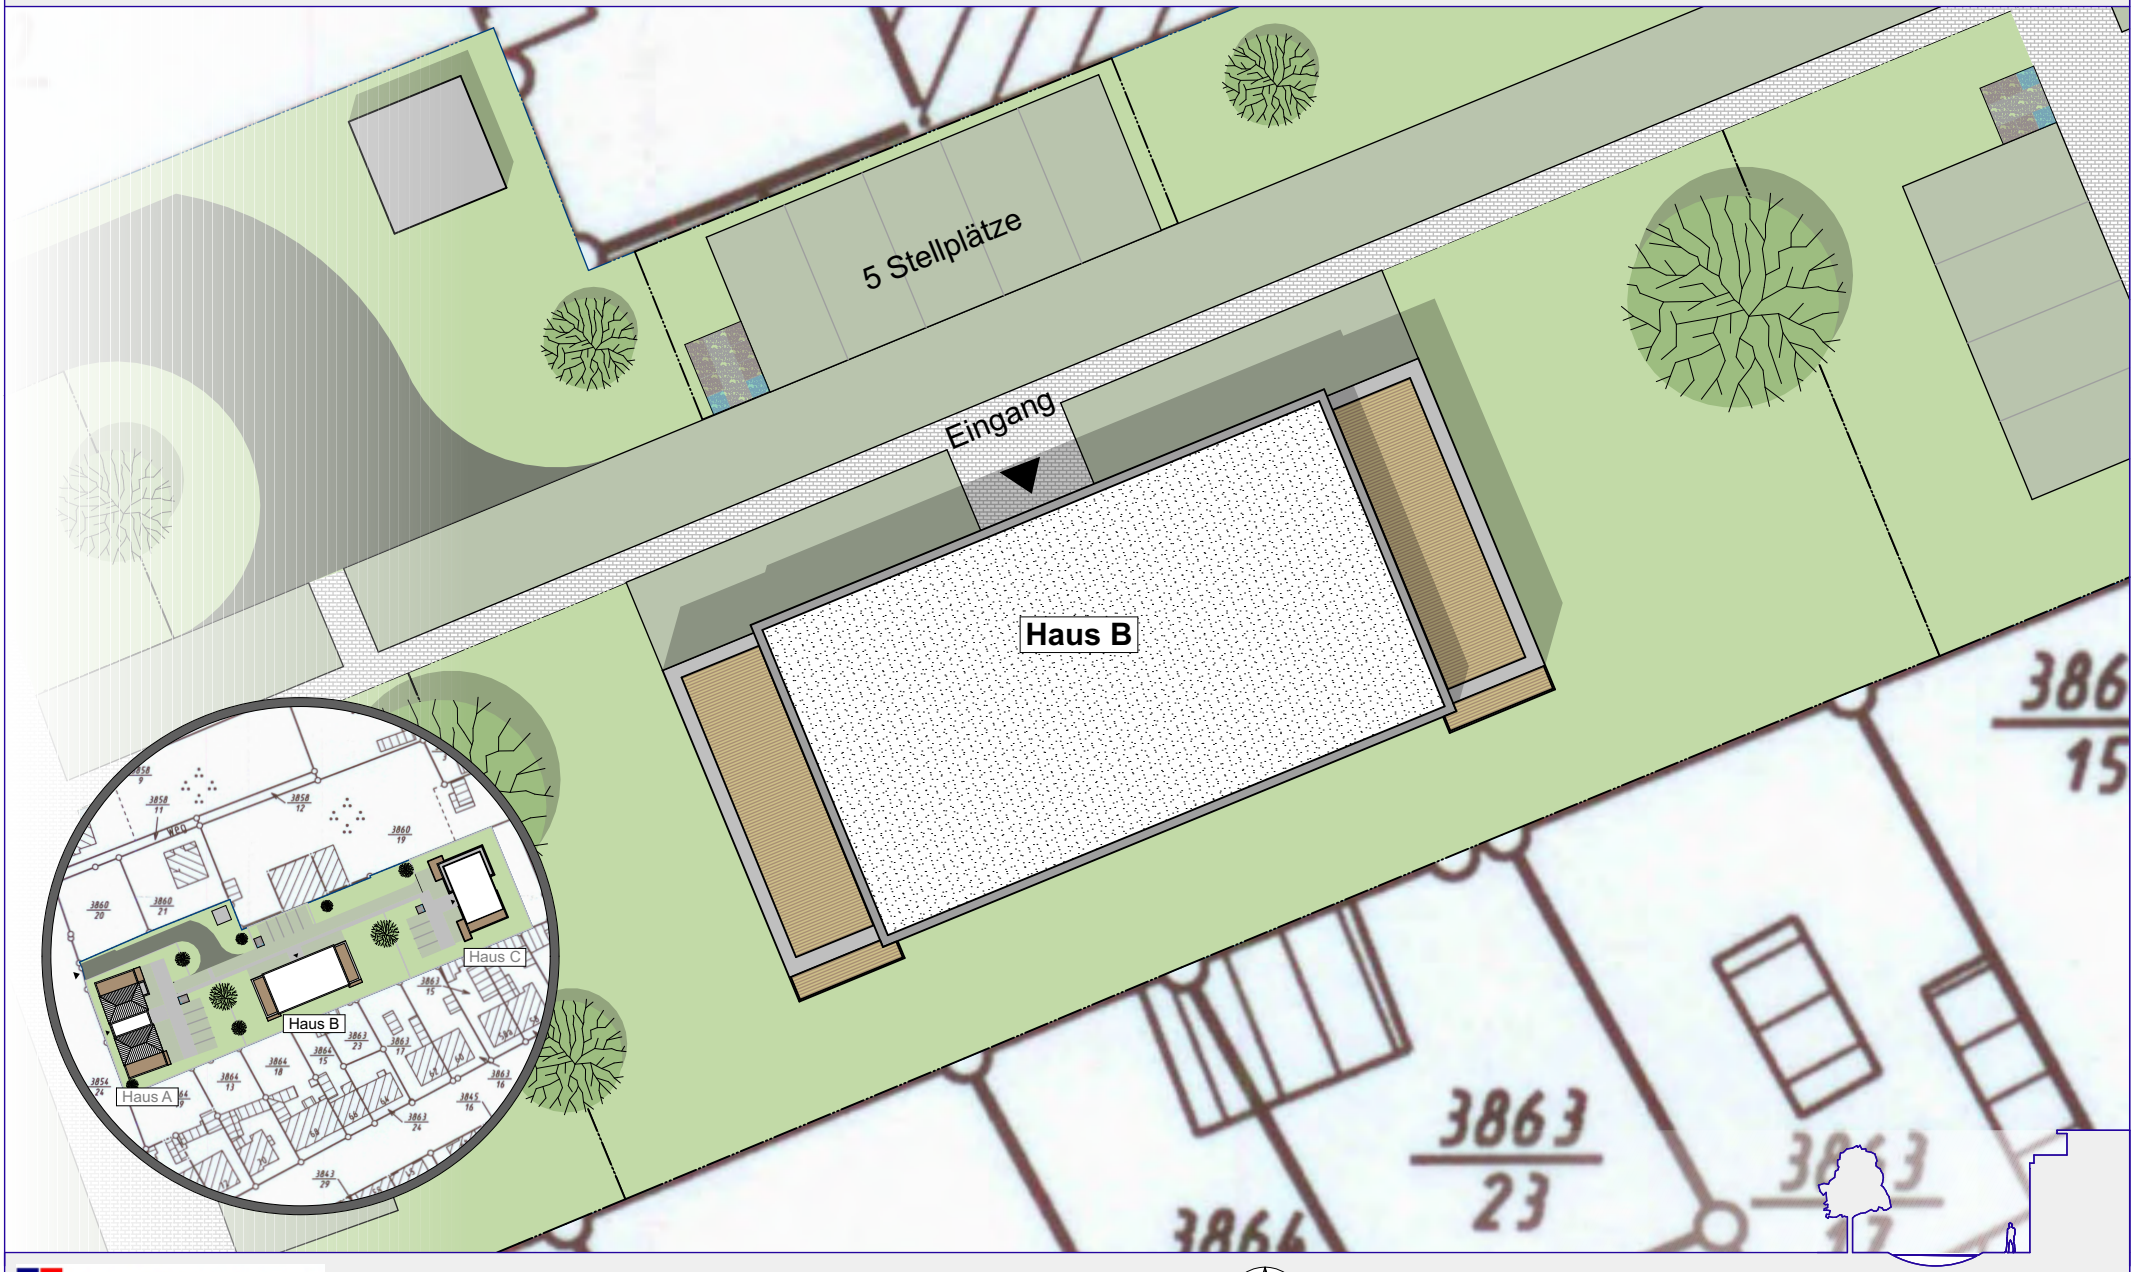

Pro-EFM GmbH

www.pro-efm.de * 03671 456500

Lageplanausschnitt M 1:250

Haus B

Planstand: 13.10.2015

Vervielfältigung, Weitergabe an Dritte,Bekanntmachung oder andere Nutzung der Zeichnung sind ohne Genehmigung nicht gestattet.

Wohnanlage "Stadt-Oase" in Saalfeld

www.stadt-oase-saalfeld.de

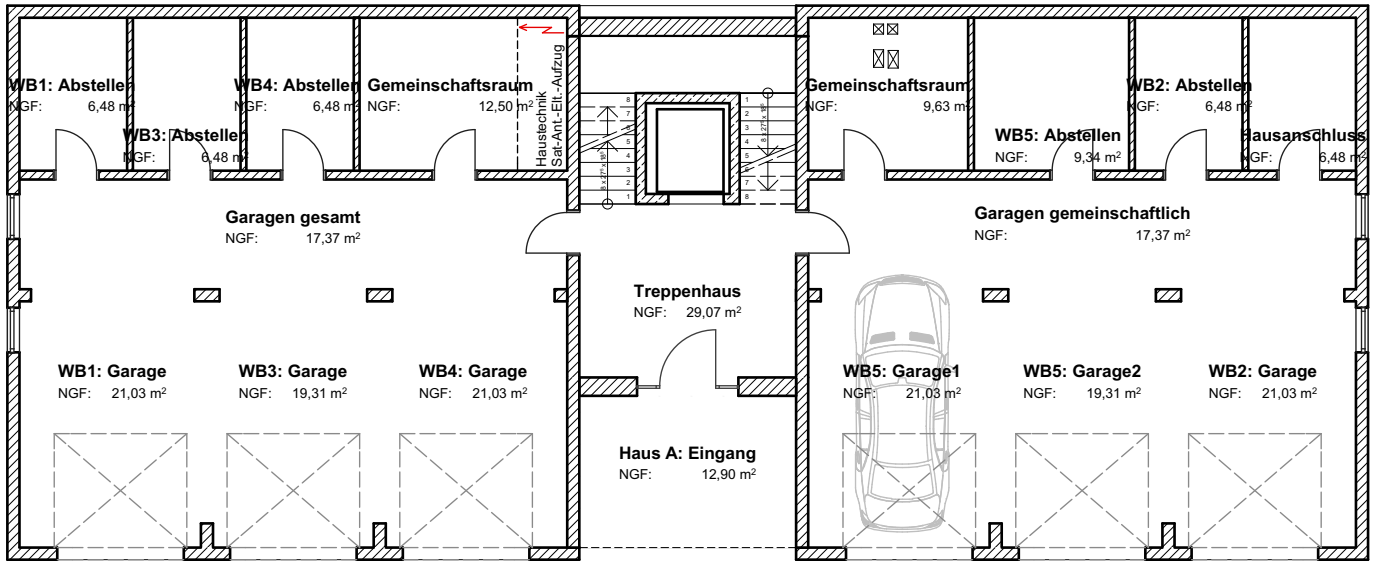

Wohnung B 1

Garage	F= 21,03m²
Kellerabteil	F= 6,48m²

Wohnung B 3

Garage	F=19,31m²
Kellerabteil	F= 6,48m²

Wohnung B 4

Garage	F=21,03m²
Kellerabteil	F= 6,48m²

Wohnung B 2

Garage	F=21,03m²
Kellerabteil	F= 6,48m²

Wohnung B 5

Garage 1	F=21,03m²
Garage 2	F=19,31m²
Kellerabteil	F= 9,34m²

1 2 3 4 5

Pro-EFM GmbH
www.pro-efm.de * 03671 456500

Erdgeschoss **M 1:150** **Haus B**

Planstand: 13.10.2015

Vervielfältigung, Weitergabe an Dritte,Bekanntmachung oder andere Nutzung der Zeichnung sind ohne Genehmigung nicht gestattet.

Wohnanlage "Stadt-Oase" in Saalfeld

www.stadt-oase-saalfeld.de

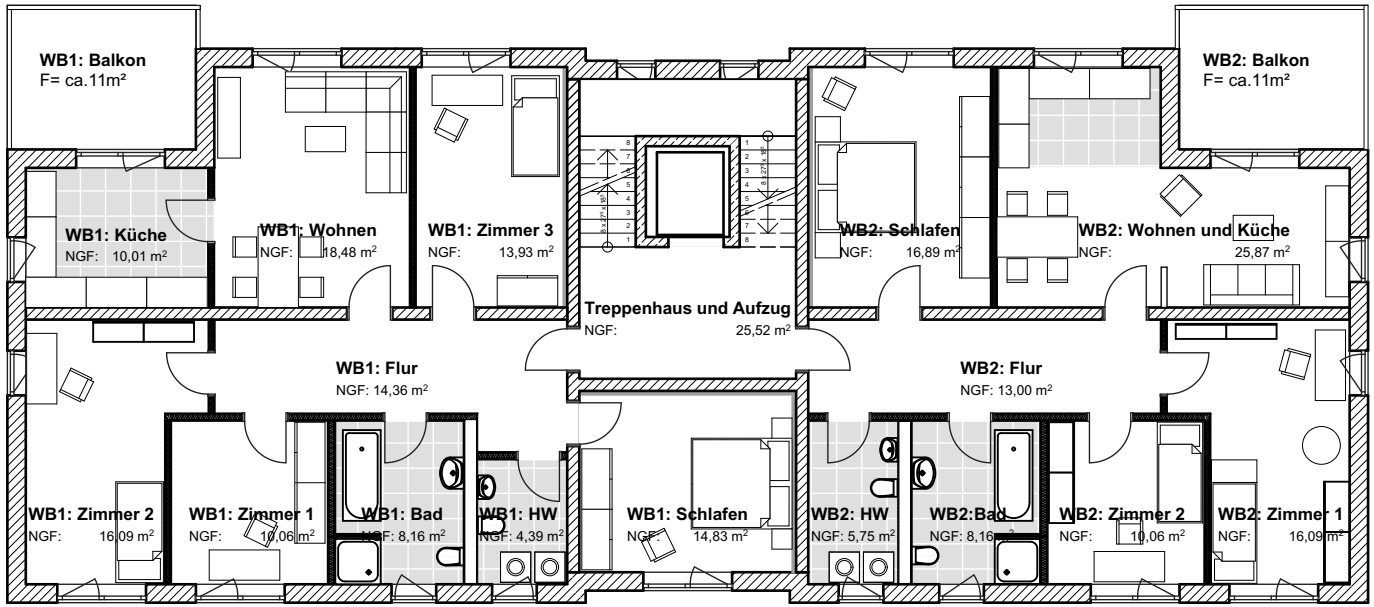

Wohnung B 1

Wohnfläche	**F= 110,31m²**
Garage	F= 20,94m²
Kellerabteil	F= 6,48m²
Balkon	F= 11,04m²

Wohnung B 2

Wohnfläche	**F= 95,71m²**
Garage	F= 20,94m²
Kellerabteil	F= 6,48m²
Balkon	F= 11,04m²

1 2 3 4 5

Pro-EFM GmbH
www.pro-efm.de * 03671 456500

1.Obergeschoss **M 1:150** **Haus B**

Planstand: 13.10.2015

Vervielfältigung, Weitergabe an Dritte,Bekanntmachung oder andere Nutzung der Zeichnung sind ohne Genehmigung nicht gestattet.

Wohnanlage "Stadt-Oase" in Saalfeld

www.stadt-oase-saalfeld.de

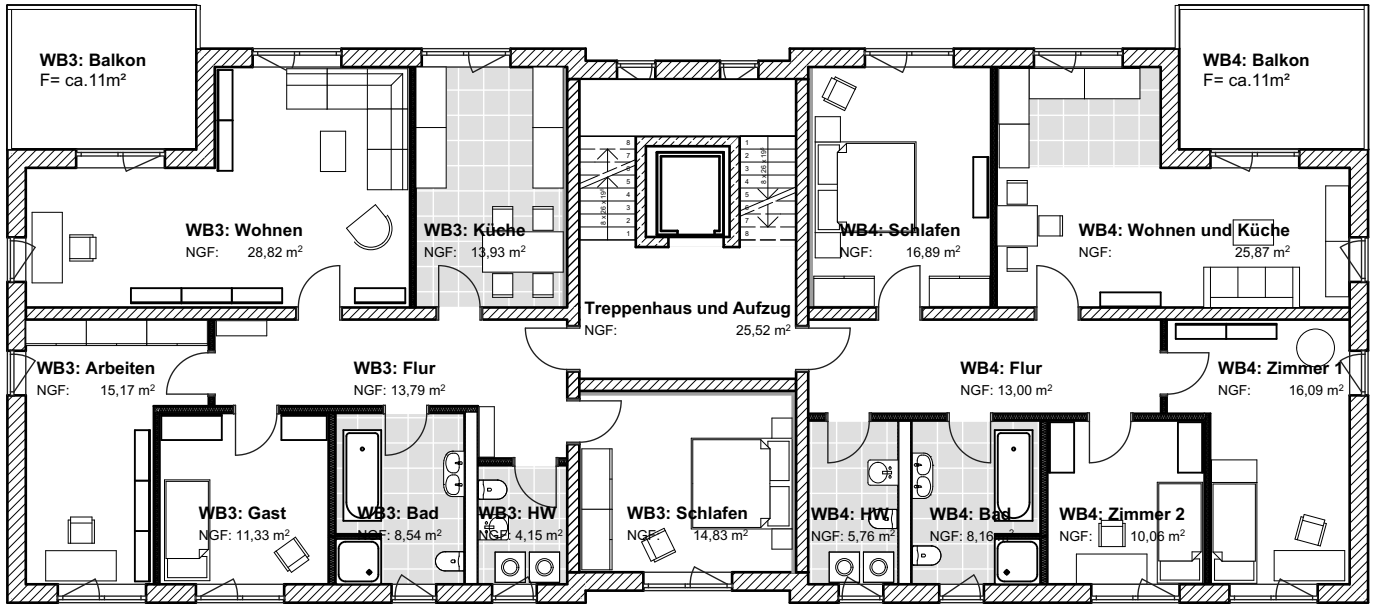

Wohnung B 3

Wohnfläche	**F= 110,56m²**
Garage	F= 19,28m²
Kellerabteil	F= 6,48m²
Balkon	F= 11,03m²

Wohnung B 4

Wohnfläche	**F= 95,83m²**
Garage	F= 20,94m²
Kellerabteil	F= 6,48m²
Balkon	F= 11,04m²

1 2 3 4 5

Pro-EFM GmbH
www.pro-efm.de * 03671 456500

2.Obergeschoss **M 1:150** **Haus B**

Planstand: 13.10.2015

Vervielfältigung, Weitergabe an Dritte,Bekanntmachung oder andere Nutzung der Zeichnung sind ohne Genehmigung nicht gestattet.

Wohnanlage "Stadt-Oase" in Saalfeld

www.stadt-oase-saalfeld.de

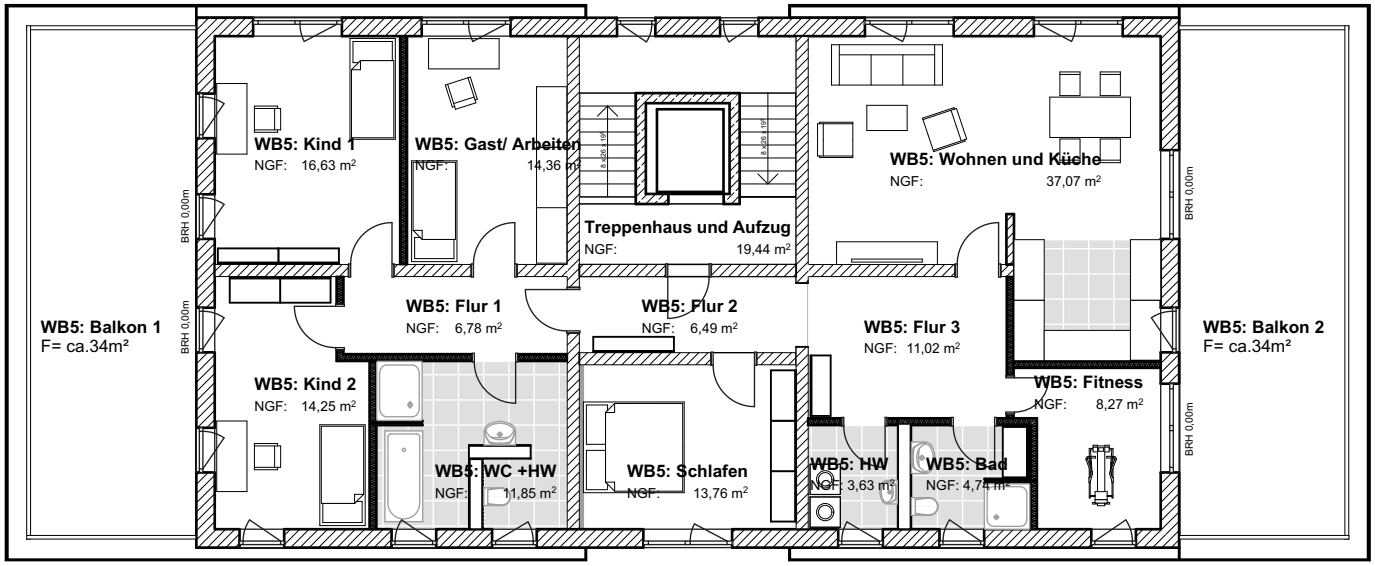

Wohnung B 5

Wohnfläche	**F= 148,85m²**
Garage 1	F= 20,94m²
Garage 2	F= 19,22m²
Kellerabteil	F= 9,34m²
Balkon 1	F= ca.34m²
Balkon 2	F= ca.34m²

1 2 3 4 5

Pro-EFM GmbH
www.pro-efm.de * 03671 456500

Dachgeschoss **M 1:150** **Haus B**

Planstand: 13.10.2015

Vervielfältigung, Weitergabe an Dritte,Bekanntmachung oder andere Nutzung der Zeichnung sind ohne Genehmigung nicht gestattet.